


PŌDORYS PRÍZEMIA – NOVÝ STAV, M= 1:75

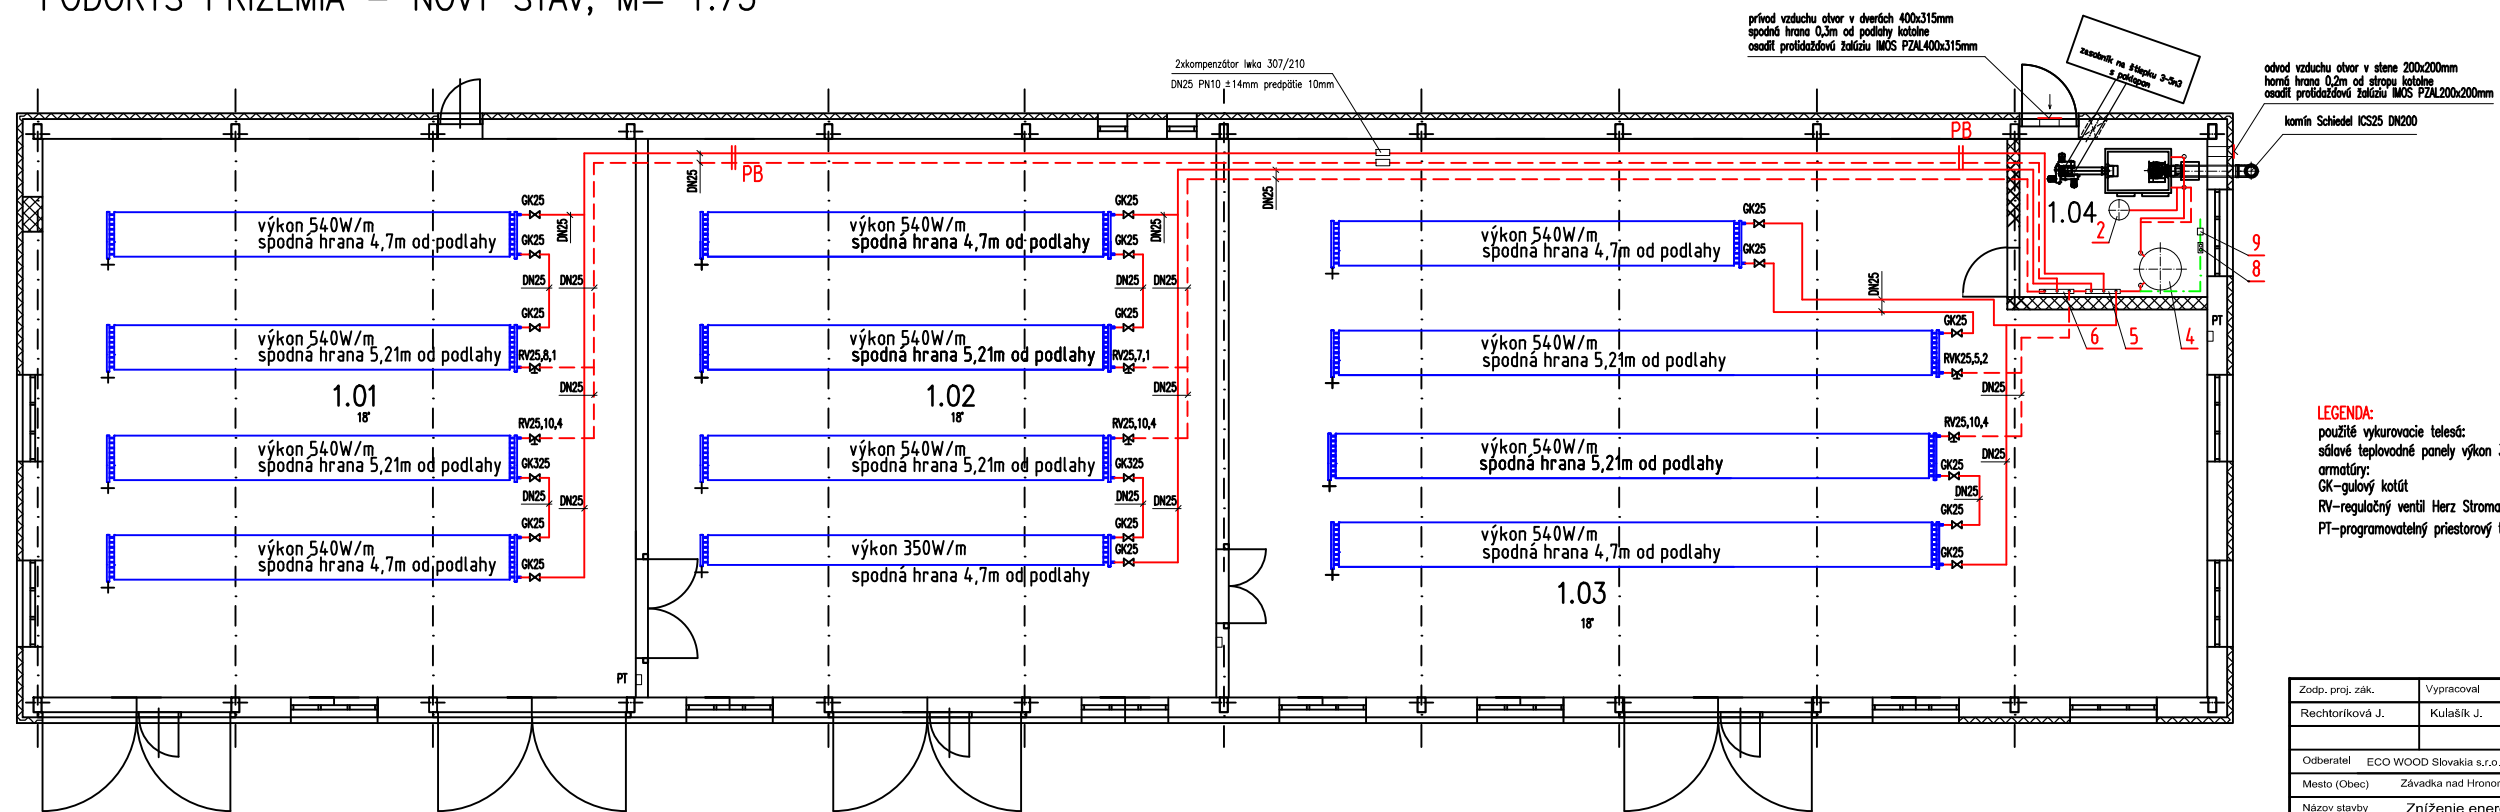

LEGENDA MIESTNOSTÍ

| ČÍSLO | NÁZOV MIESTNOSTI | PLOCHA m ² |
|-------|-------------------|--------------------------|
| 1.01 | Výrobná hala č. 1 | 135,60 |
| 1.02 | Výrobná hala č. 2 | 129,95 |
| 1.03 | Výrobná hala č. 3 | 209,77 |
| 1.04 | Kotlárňa | 12,16 |

LEGENDA:
 použité vykurovacie telesá:
 sčíslové teplovodné panely výkon 350W/m, 540W/m
 armatúry:
 GK-gulový kotúč
 RV-regulačný ventil Herz StromadM
 PT-programovateľný priestorový termostat Siemens REV 24DC

| | | | | | |
|----------------------------|--|-------------|--|---------------|----------------|
| Zodp. proj. zák. | Vypracoval | Kontroloval | | | |
| Rechtoriková J. | Kulašik J. | | | | |
| Odberteľ | ECO WOOD Slovakia s.r.o., Závadka nad Hronom | | | | |
| Mesto (Obec) | Závadka nad Hronom | | | | |
| Názov stavby a lokalita | Zníženie energetickej náročnosti priemyselnej budovy, ECO WOOD Slovakia s.r.o., Závadka nad Hronom | | | Formát | 4 A4 |
| SO | SO1- PRIEMYSELNÝ OBJEKT | | | Dátum | 1/2018 |
| PS | | | | Stupeň PD | PS/SK |
| Profesia | Vykurovanie | | | Číslo zákazky | 14A-PS/SK-2017 |
| Obsah výkresu | PŌDORYS PRÍZEMIA | | | Mierka | 1 : 100 |
| | | | | Číslo výkresu | 1 |