PÔDORYS PRÍZEMIA, M= 1:100

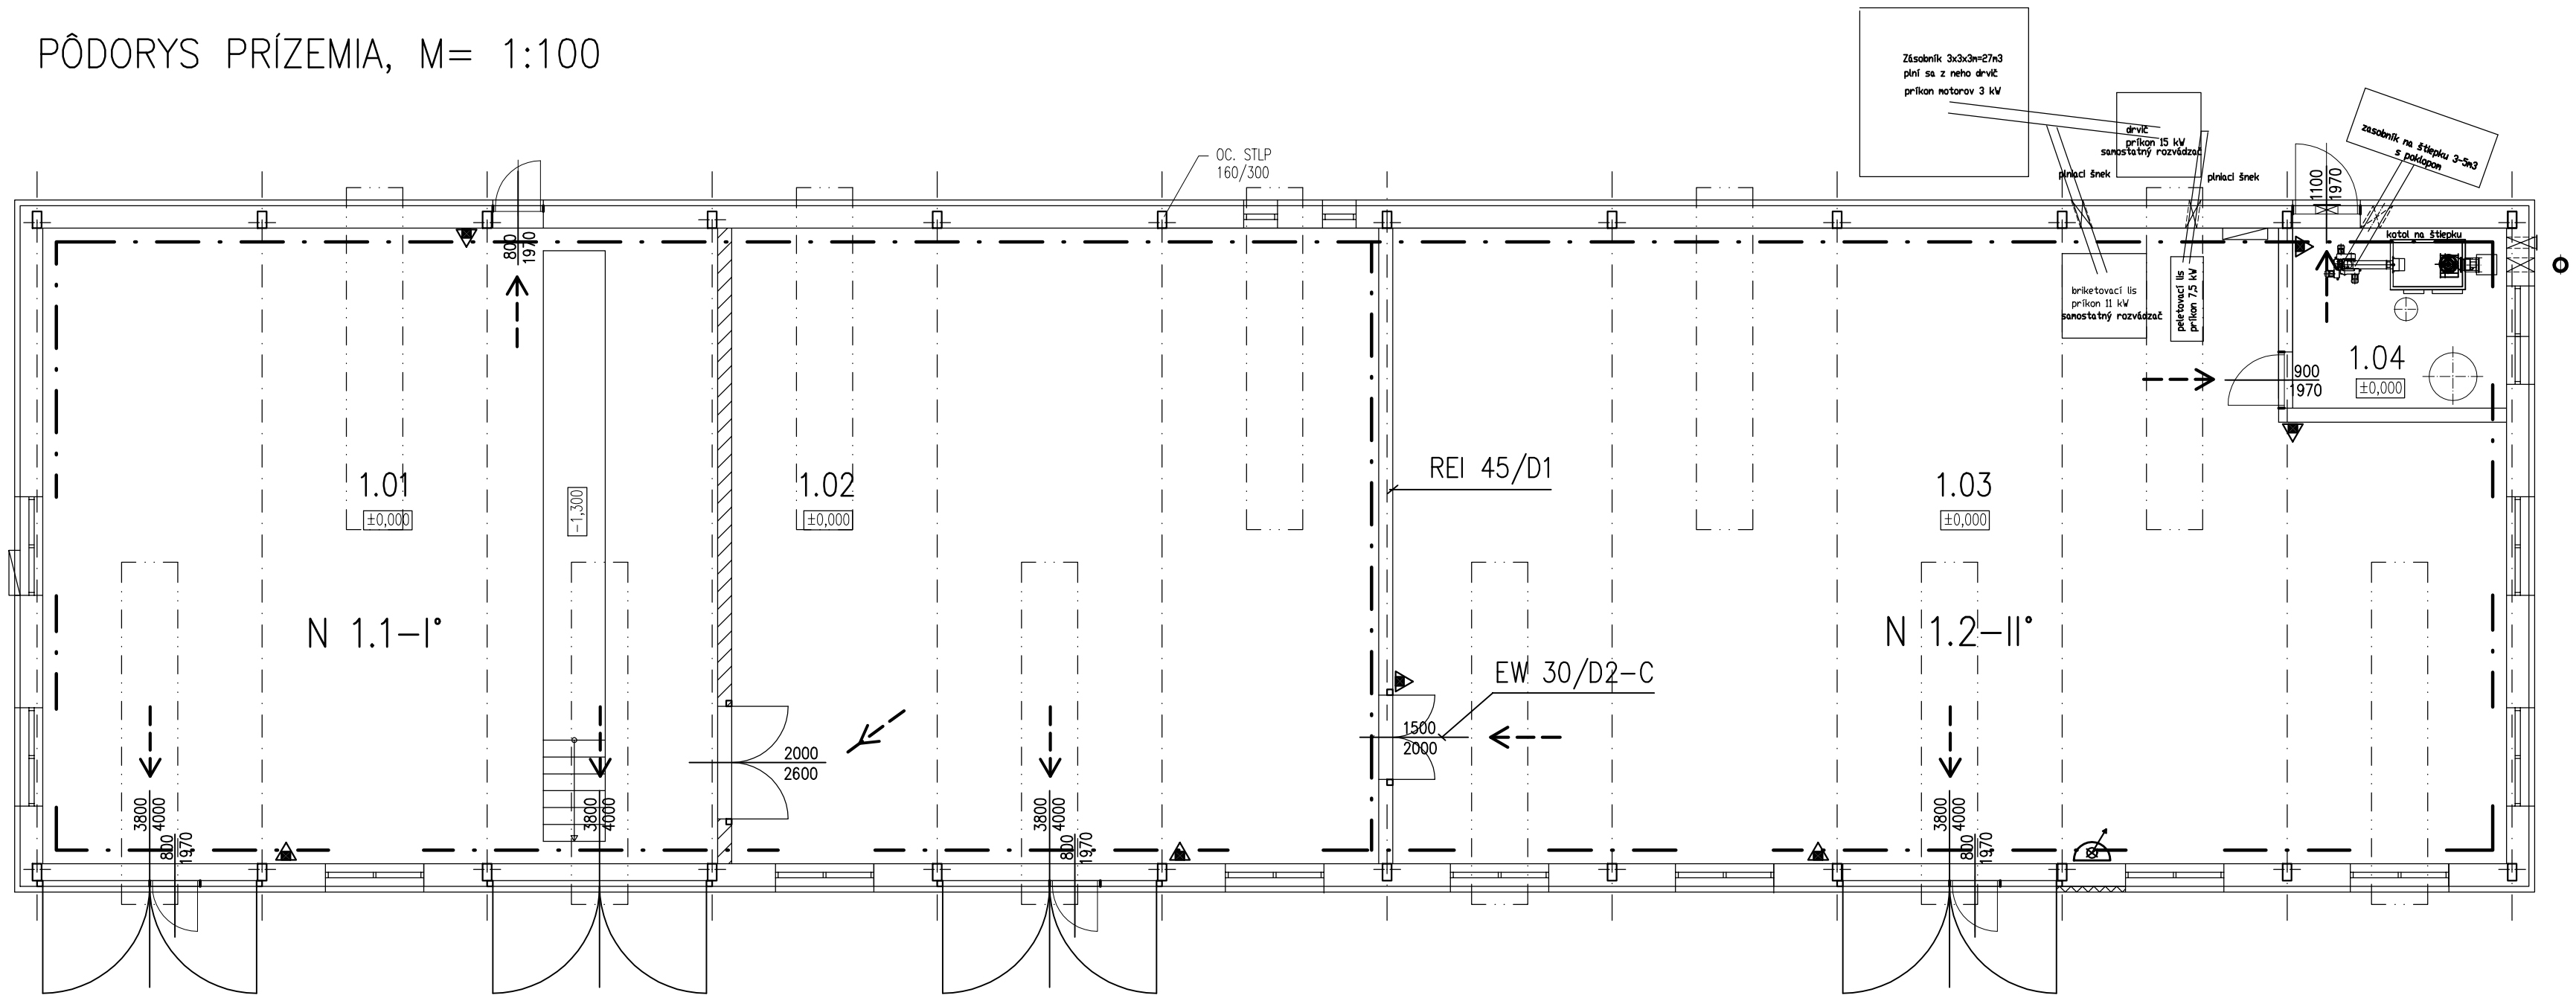

LEGENDA PO:

N 1.1	OZNAČENIE POŽIARNEHO ÚSEKU
— · —	HRANICE POŽIARNEHO ÚSEKU
REI 45/D1	POŽIARNA STENA NOSNÁ, CELISTVÁ S TEPELNOU IZOLÁCIOU
EW 30/D2–C	POŽIARNE DVERE VYBAVENÉ ZARIADENÍM NA AUTOMATICKÉ ZATVÁRANIE
←--	ÚNIKOVÁ CESTA, OZNAČENIE SMERU
←--	ÚNIKOVÁ CESTA, OZNAČENIE VÝCHODU
	PRÁŠKOVÝ HASIACI PRÍSTROJ P6T
	ZAVODNENÝ NÁSTENNÝ HYDRANT DN 50 S PRÚDNICOU

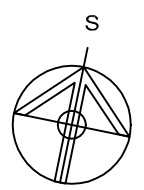

±0= ÚROVEŇ PODLAHY PRÍZEMIA (cca 100 mm NAD U.T.)

PROJEKT PRE STAVEBNÉ KONANIE

Zodp. proj. zák.	Vypracoval	Kontroloval
Slana J.	Slama J.	Ing.arch. Bakitová E.
Odberatel	ECO WOOD Slovakia s.r.o., Závadka nad Hronom	
Mesto (Obec)	Závadka nad Hronom	

arch.projektová činnosť
Ing.arch. Bakitová
Beskydská 9, 0905 647 383
Banská Bystrica 974 11

Názov stavby a lokalita	Zníženie energetickej náročnosti priemyselnej budovy, ECO WOOD Slovakia s.r.o., Závadka nad Hronom	Formát	3 A4
SO	SO1- PRIEMYSELNÝ OBJEKT	Dátum	01/2018
PS		Stupeň PD	PS/SK
Profesia	POŽIARNO BEZPEČNOSTNÉ RIEŠENIE	Číslo zákazky	14A-PS/SK-2017
Obsah výkresu	PÔDORYS PRÍZEMIA	Mierka	1 : 100
		Číslo výkresu	3