


REZ PRIEČNY B-B M= 1:50

KRYTINA – STREŠNÝ SENDVIČOVÝ PUR PANEL HR. 120 mm (U ≤ 0,19 W/m²K) + MODULÁRNE PRESVETLOVACIE PÁSY Z VIACOMOROVÉHO POLYKARB. HR. 20~40 mm, š.1000 mm (U ≤ 1,4 W/m²K)
 – OCELOVÉ VÁZNIČKY POD KRYTINU C 160
 – OCELOVÝ VÁZNIK á 4,0 m
 – TIAHLO OCEL. VÁZNIKA á 4,0 m

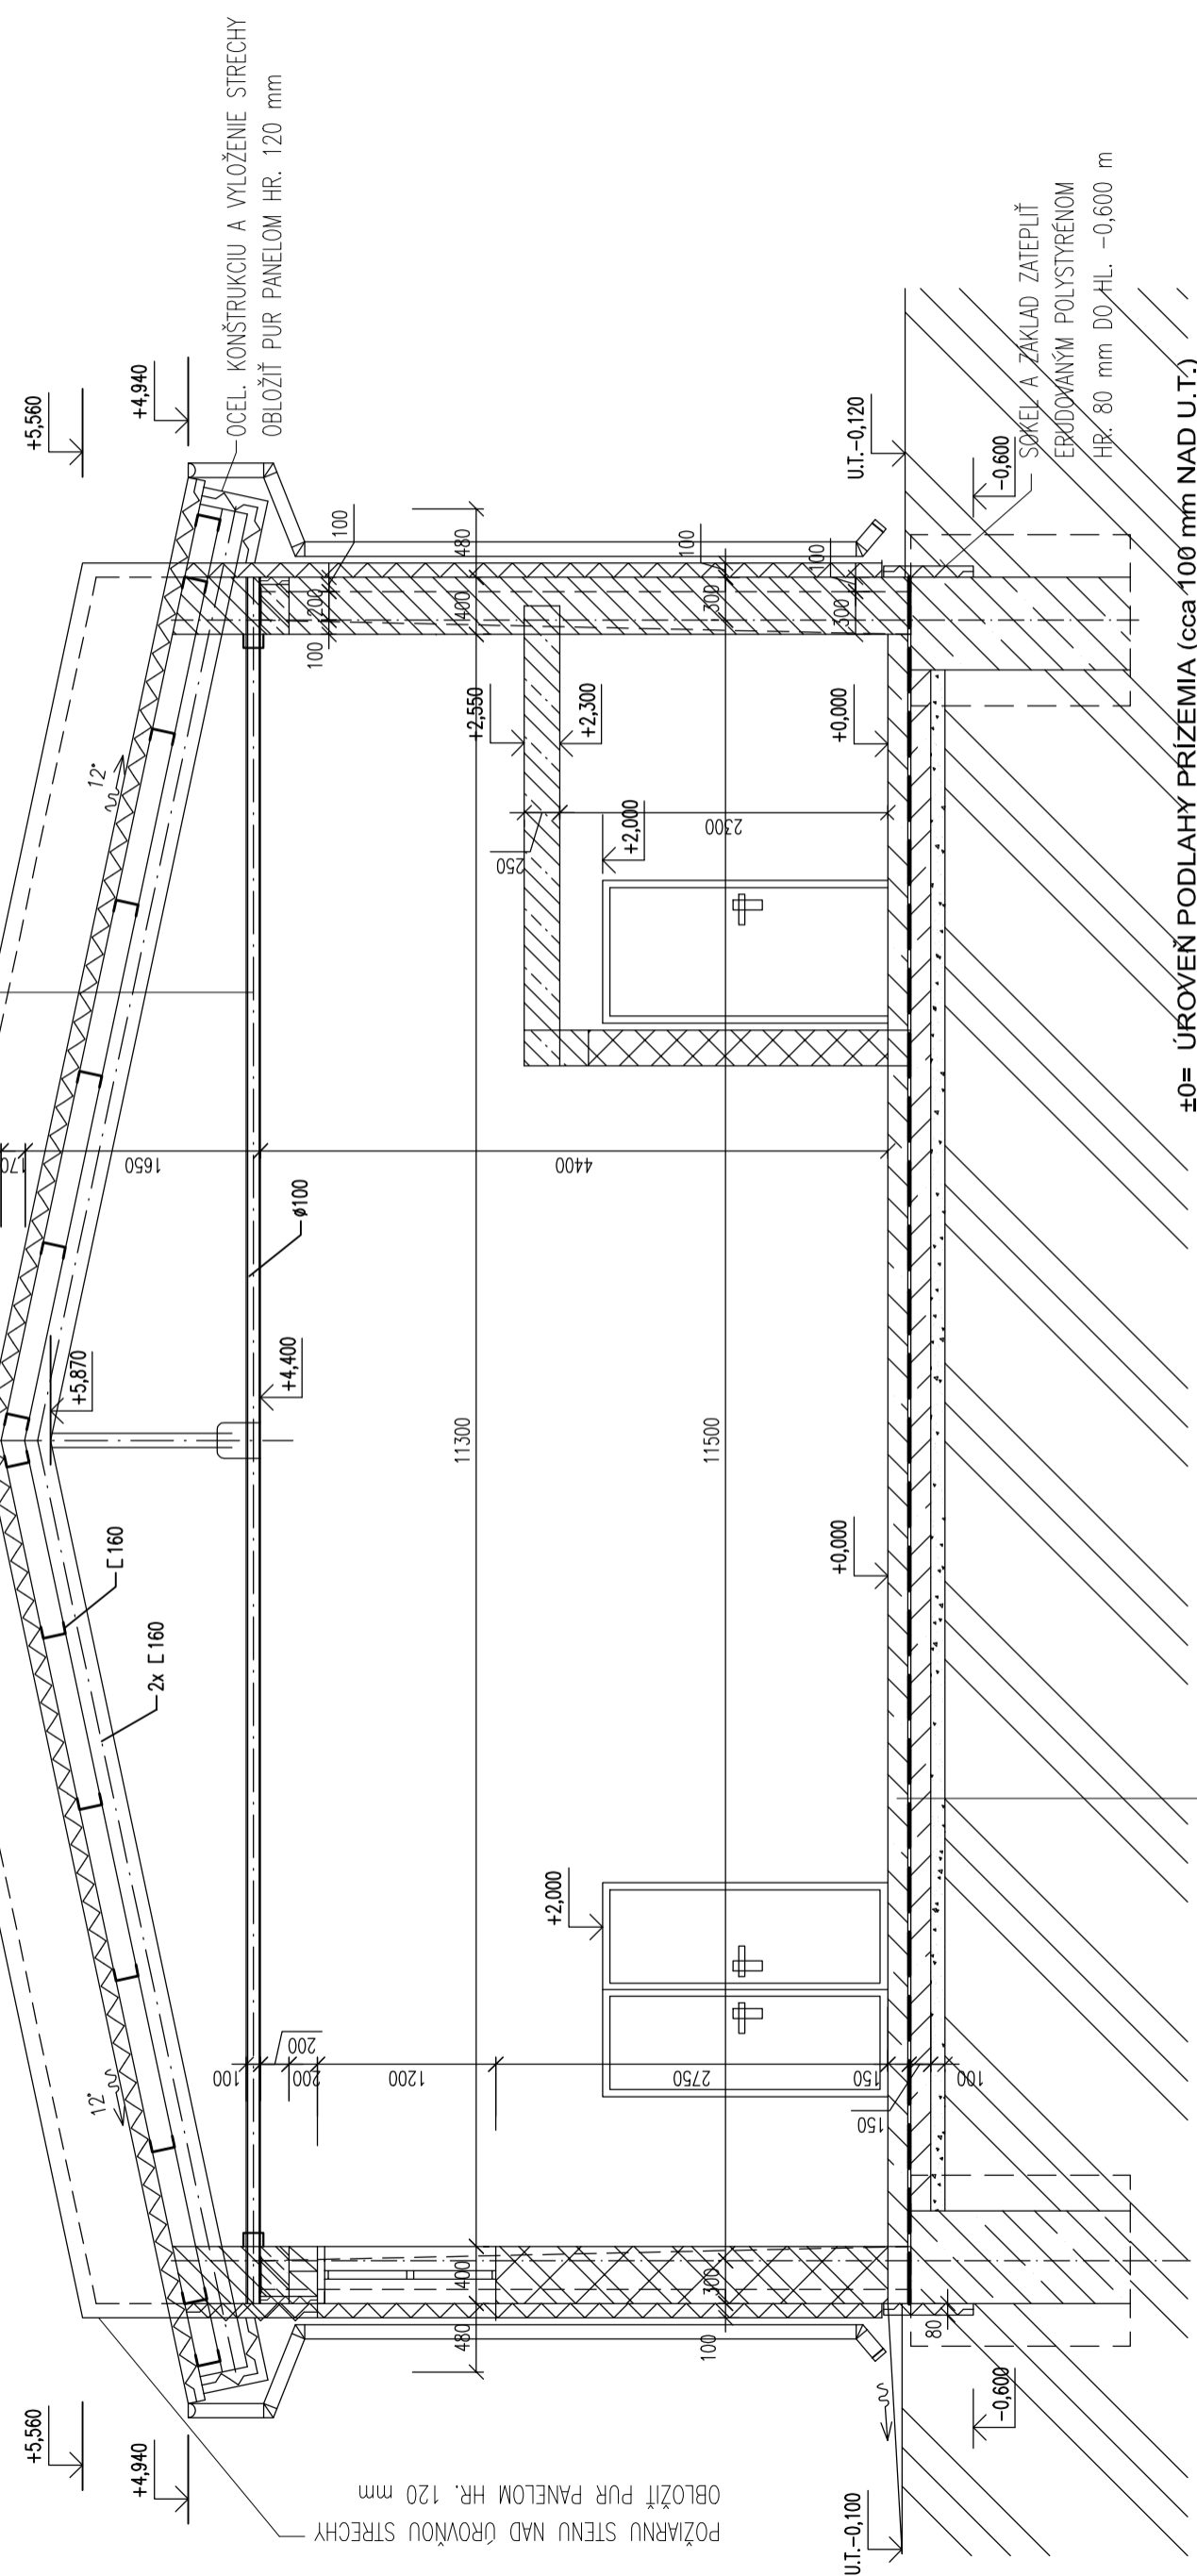

±0= ÚROVEŇ PODLAHY PRÍZEMIA (cca 100 mm NAD U.T.)
 PROJEKT PRE STAVEBNÉ KONANIE

BETÓNOVÁ MAZANINA ZATRETÁ
 – IZOLÁCIA PROTI VODE A VLHKOSTI
 – PODKLADNÝ BETÓN
 – ŠTRKOPIESKOVÉ LÓŽKO

LEGENDA:

- OBVODOVÉ MURIVO Z TVÁRNIC PÓRBETÓNOVÝCH HR. 400 mm – PŮVODNÉ
- PŮVODNÁ NOSNÁ KONŠTRUKCIA – OCELOVÉ STILPY 160/300, OCEL. VÁZNIK, VÁZNIČKY C 160
- ZATEPLOVACÍ KONTAKTNÝ SYSTÉM HR. 100 mm Z MINERÁLNEJ VLNÝ (STENY)
- STREŠNÝ SENDVIČOVÝ PANEL PUR, HR. 120 mm (STRECHA)
- MURIVO Z TEHÁL KERAMICKÝCH HR. 250 mm – VNÚTORNÁ NAVRHOVANÁ STENA KOTOLNE
- ŽELBET. STROPNÁ DOSKA NAD KOTOLŇOU HR. 250 mm

Zodp. proj. zák.	Vypracoval	Kontroloval
Ján Slama	Ján Slama	Ing.arch. Bakitová E.
Odberateľ	ECO WOOD Slovakia s.r.o., Závodka nad Hronom	
Mesto (Obec)	Závodka nad Hronom	

arch.projektová činnosť
Ing.arch. Bakitová
 Beskydská 9, 0905 647 383
 Banská Bystrica 974 11

Názov stavby a lokality	Zníženie energetickej náročnosti priemyselnej budovy, ECO WOOD Slovakia s.r.o., Závodka nad Hronom
SO	SO1- PRIEMYSELNÝ OBJEKT
PS	Požiarne bezpečnostné riešenie
Profesia	
Obsah výkresu	REZ PRIEČNY B-B

Formát	2 A4
Dátum	01/2018
Stupeň PD	PS/SK
Číslo zákazky	14A-PS/SK-2017
Mierka	1 : 100
Číslo výkresu	4