PÔDORYS STRECHY – STARÝ STAV, M= 1:100

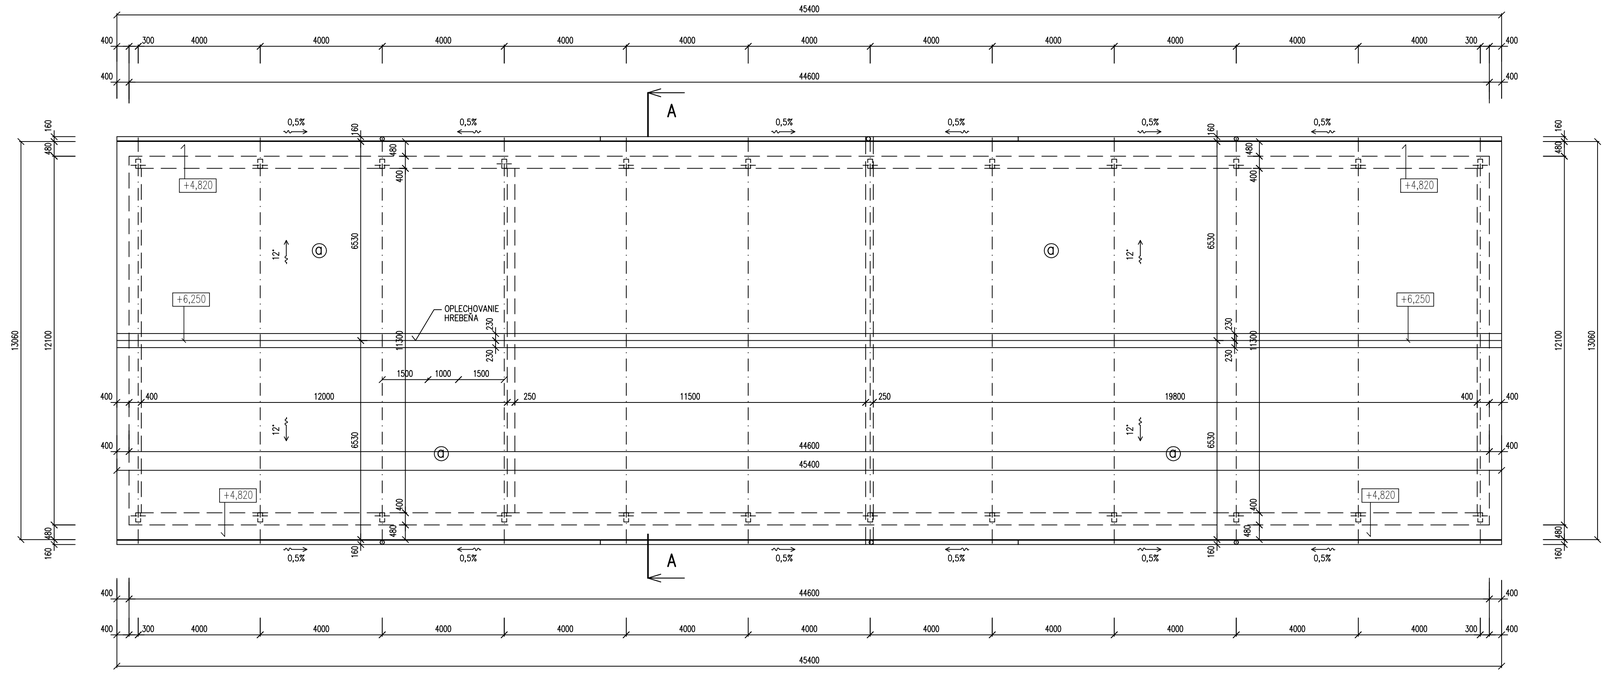

S

LEGENDA:

ⓐ KRYTINA – VLNITÝ PLECH

±0= ÚROVEŇ PODLAHY PRÍZEMIA (cca 100 mm NAD U.T.)
PROJEKT PRE STAVEBNÉ KONANIE

Zodp. proj. zák.	Vypracoval	Kontroloval
Rendeková V.	Ing. Zajacová K.	Ing.arch. Bakitová E.
Odberatel	ECO WOOD Slovakia s.r.o., Závadka nad Hronom	
Mesto (Obec)	Závadka nad Hronom	

arch.projektová činnosť
Ing.arch. Bakitová
Beskydská 9, 0905 647 383
Banská Bystrica 974 11

Názov stavby a lokalita	Zníženie energetickej náročnosti priemyselnej budovy, ECO WOOD Slovakia s.r.o., Závadka nad Hronom	Formát	4 A4
SO	SO1- PRIEMYSELNÝ OBJEKT	Dátum	01/2018
PS		Stupeň PD	PS/SK
Profesia	Architektúra	Číslo zákazky	14A-PS/SK-2017
Obsah výkresu	PÔDORYS STRECHY - STARÝ STAV	Mierka	1 : 100
		Číslo výkresu	A03