PÔDORYS PRÍZEMIA–STARÝ STAV, M= 1:100

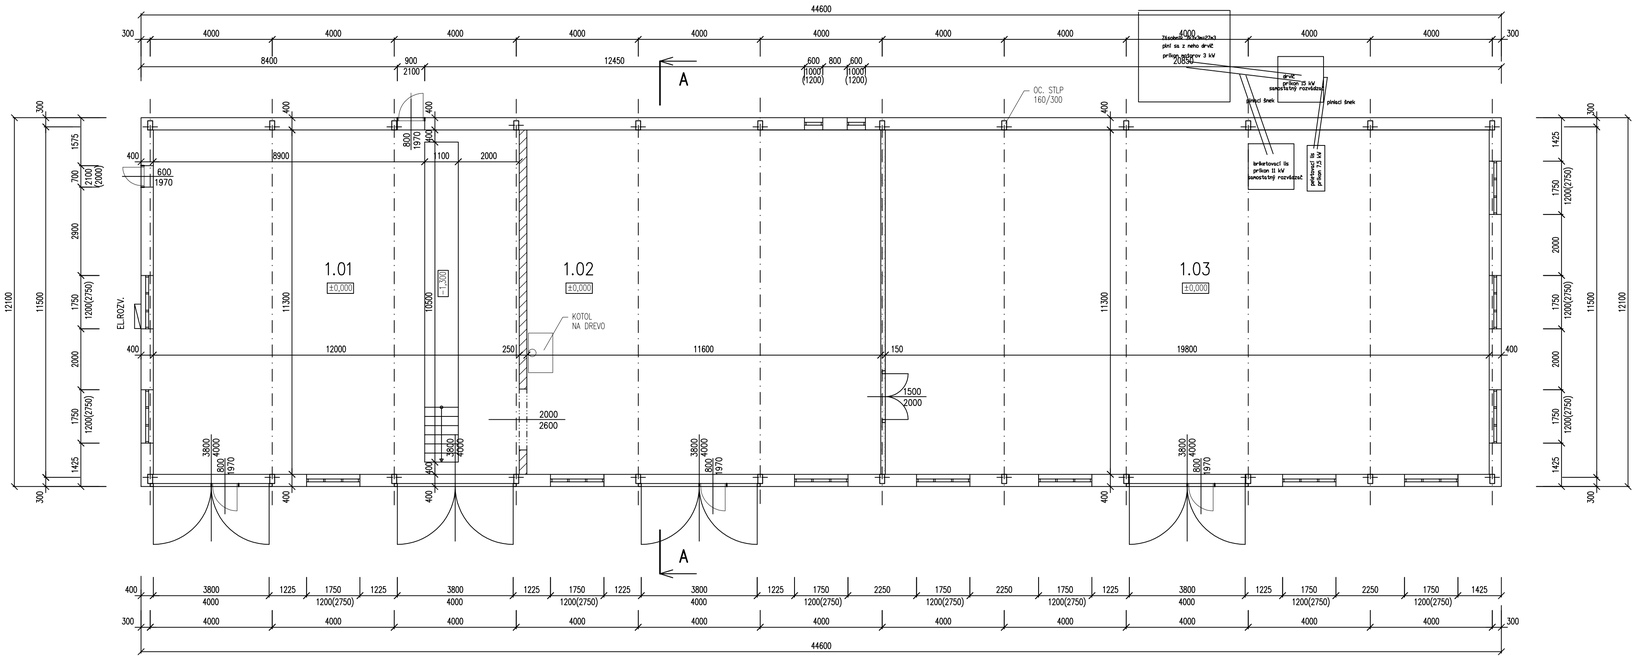

S

LEGENDA MIESTNOSTÍ

ČÍSLO	NÁZOV MIESTNOSTI	PLOCHA m2	PODLAHA	STENY	STROP
1.01	Hala	135,60	Bet. podlaha zatretá	vôp.cementová omietka	ocel. väznik +profil. plech
1.02	Hala	131,08	Bet. podlaha zatretá	vôp.cementová omietka	ocel. väznik +profil. plech
1.03	Hala	223,74	Bet. podlaha zatretá	vôp.cementová omietka	ocel. väznik +profil. plech

LEGENDA:

- OBVODOVÉ MURIVO Z TVÁRNIC PÓROBETÓNOVÝCH HR. 400 mm
- VNÚTORNÉ DELIACE PRIEČKY Z TVÁRNIC PÓROBETÓNOVÝCH HR. 250 mm
- VNÚTORNÉ DELIACE PRIEČKY Z OSB DOSIEK HR. 150 mm S VÝPLŇOU
- PÔVODNÁ NOSNÁ KONŠTRUKCIA – OCELOVÉ STĽPY 160/300

±0= ÚROVEŇ PODLAHY PRÍZEMIA (cca 100 mm NAD U.T.)
PROJEKT PRE STAVEBNÉ KONANIE

Zodp. proj. zák.	Vypracoval	Kontroloval
Rendeková V.	Ing. Zajacová K.	Ing.arch. Bakitová E.

Odberatel: ECO WOOD Slovakia s.r.o., Závadka nad Hronom
Mesto (Obec): Závadka nad Hronom

arch.projektová činnosť
Ing.arch. Bakitová
Beskydská 9, 0905 647 383
Banská Bystrica 974 11

Názov stavby a lokalita	Zníženie energetickej náročnosti priemyselnej budovy, ECO WOOD Slovakia s.r.o., Závadka nad Hronom	Formát	4 A4
SO	SO1- PRIEMYSELNÝ OBJEKT	Dátum	01/2018
PS		Stupeň PD	PS/SK
Profesia	Architektúra	Číslo zákazky	14A-PS/SK-2017
Obsah výkresu	PÔDORYS PRÍZEMIA - STARÝ STAV	Mierka	1 : 100
		Číslo výkresu	A01