
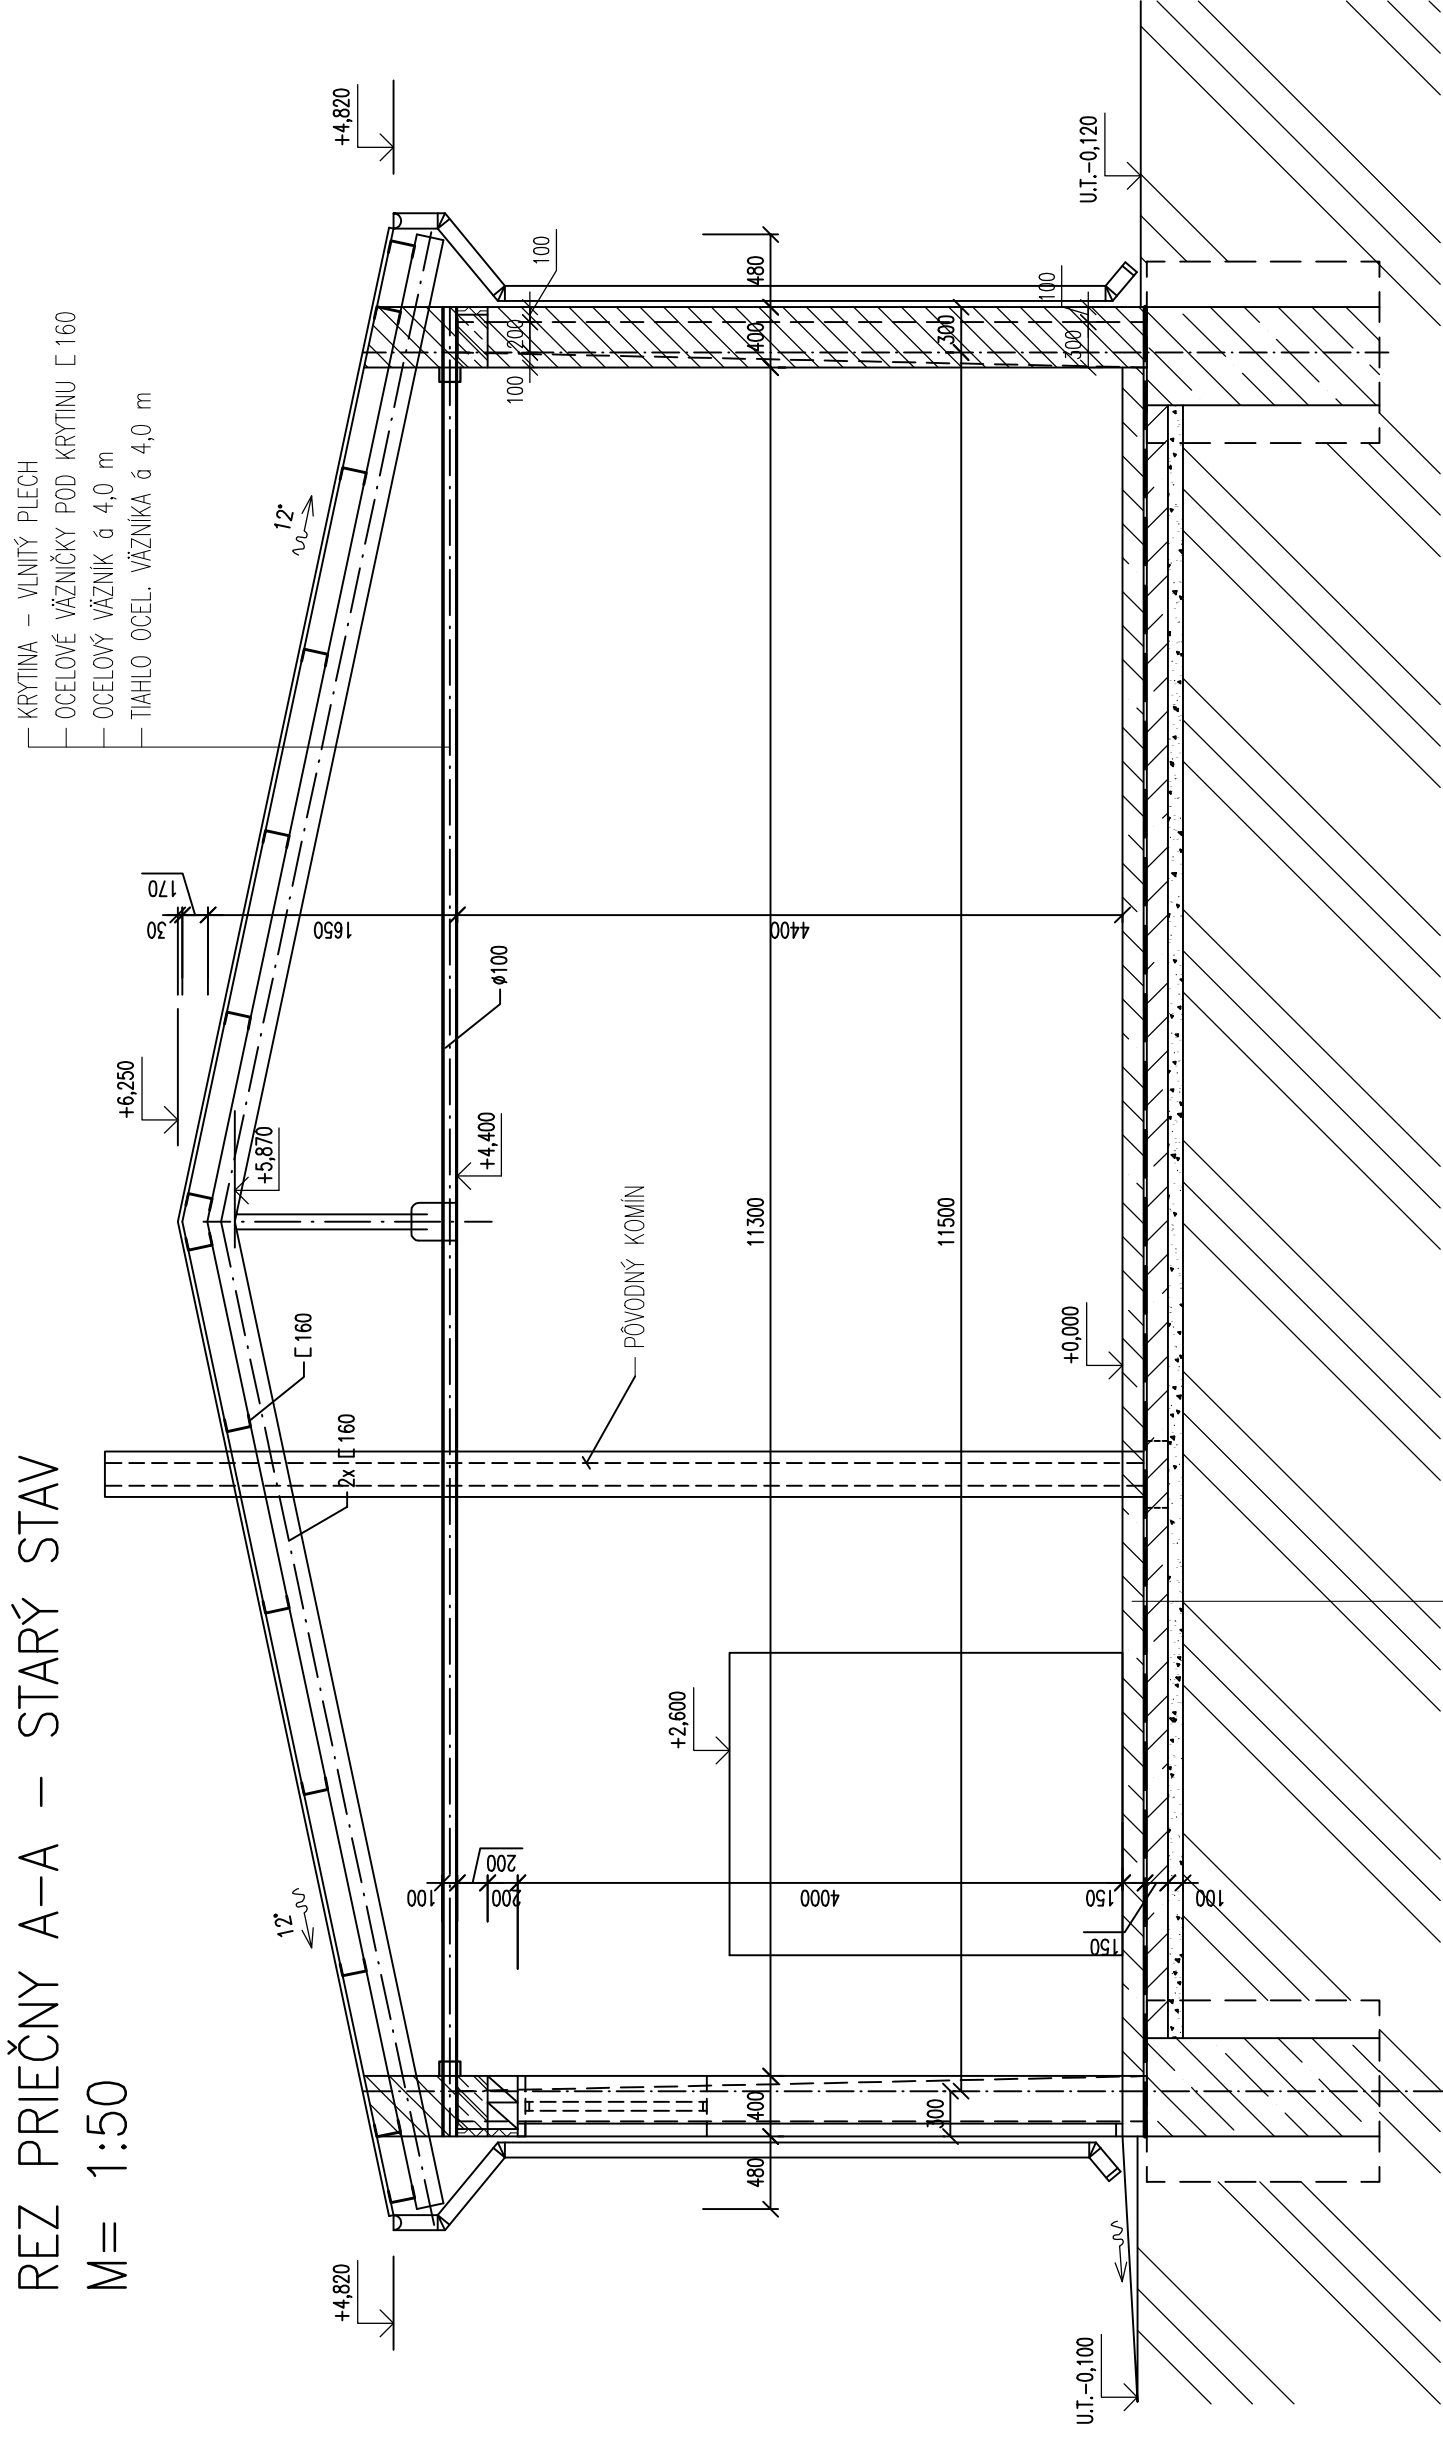


REZ PRIEČNY A-A – STARÝ STAV

M = 1:50

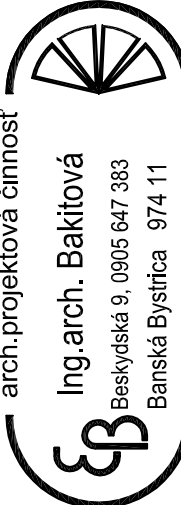

±0= ÚROVEŇ PODLAHY PRÍZEMIA (cca 100 mm NAD U.T.)
 PROJEKT PRE STAVEBNÉ KONANIE

Zodp. proj. zák.	Vypracoval	Kontroloval	 arch. projektová činnosť Ing. arch. Bakitová Beskydská 9, 0905 647 383 Banská Bystrica 974 11
Rendeková V.	Ing. Zającová K.	Ing. arch. Bakitová E.	
Odberteľ	ECO WOOD Slovakia s.r.o., Závadka nad Hronom		
Mesto (Obec)	Závadka nad Hronom		
Názov stavby a lokality	Zníženie energetickej náročnosti priemyselnej budovy, ECO WOOD Slovakia s.r.o.,		
SO	SO1- PRIEMYSELNÝ OBJEKT		
PS	Architektúra		
Profesia	14A-PS/SK-2017		
Obsah výkresu	Mierka	Číslo výkresu	
	1 : 50	A02	

REZ PRIEČNY A-A - STARÝ STAV