PÔDORYS PRÍZEMIA – NOVÝ STAV, M= 1:100

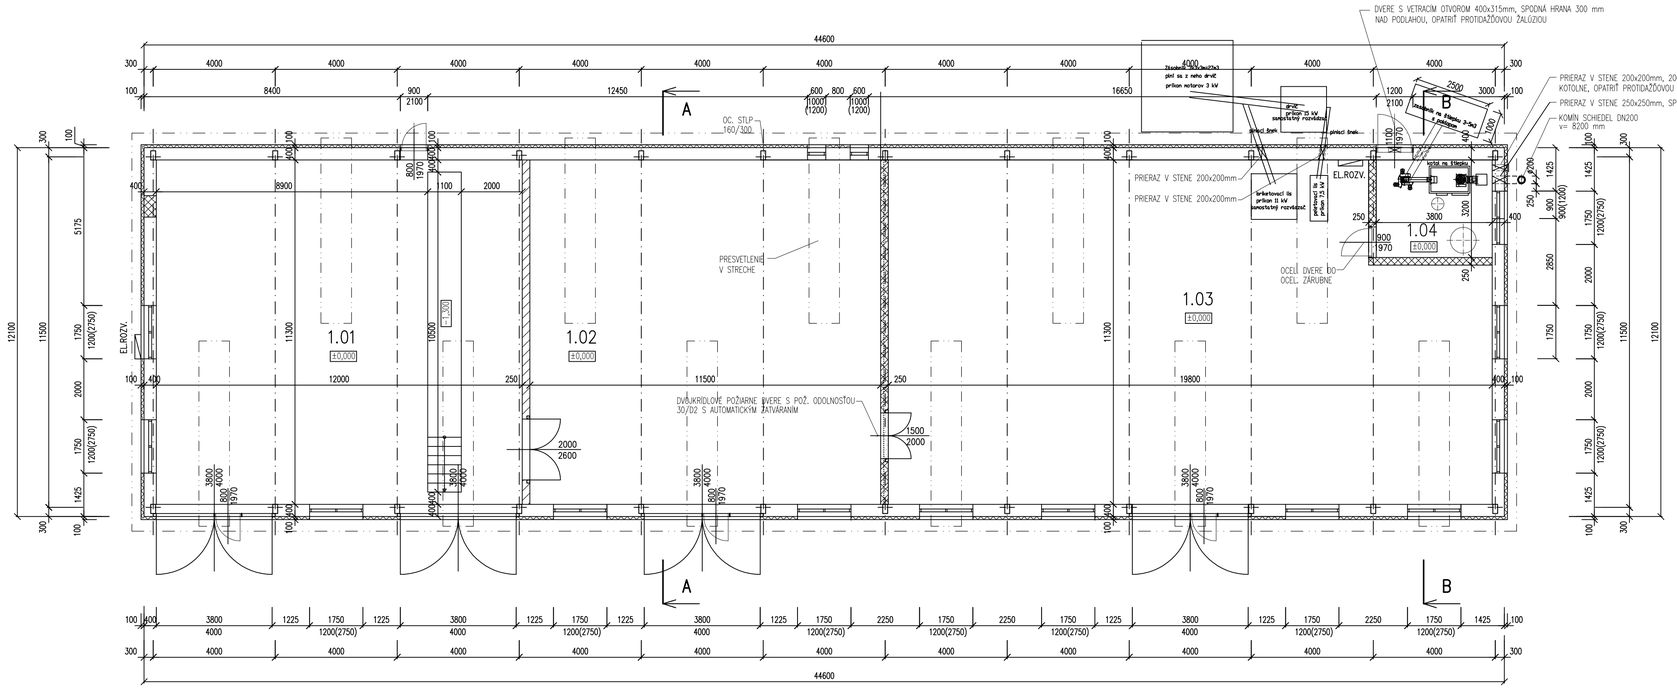

S

LEGENDA MIESTNOSTÍ

ČÍSLO	NÁZOV MIESTNOSTI	PLOCHA m2	PODLAHA	STENY	STROP
1.01	Výrobná hala č. 1	135,60	Bet. podlaha zatretá	Vôp.cement. omietka	Oc. vŕznik +str. PUR PANEL
1.02	Výrobná hala č. 2	129,95	Bet. podlaha zatretá	Vôp.cement. omietka	Oc. vŕznik +str. PUR PANEL
1.03	Výrobná hala č. 3	209,77	Bet. podlaha zatretá	Vôp.cement. omietka	Oc. vŕznik +str. PUR PANEL
1.04	Kotolňa	12,16	Bet. podlaha zatretá	Vôp.cement. omietka	Želbet doska +vôp.cem omietka

LEGENDA:

- OBVODOVÉ MURIVO Z TVÁRNIC PÓROBETÓNOVÝCH HR. 400 mm – PÔVODNÉ
- VNÚTORNÉ DELIACE PRIEČKY Z TVÁRNIC PÓROBETÓNOVÝCH HR. 250 mm – PÔVODNÉ
- VNÚTORNÉ DELIACE PRIEČKY Z OSB DOSIEK HR. 150 mm – BÚRACIE PRÁCE
- PÔVODNÁ NOSNÁ KONŠTRUKCIA – OCELOVÉ STĽPY 160/300
- ZATEPLOVACÍ KONTAKTNÝ SYSTÉM HR. 100 mm Z MINERÁLNEJ VLNY (STENY)
- STREŠNÝ SENDVIČOVÝ PANEL PUR, HR. 120 mm (STRECHA)
- MURIVO Z TEHÁL KERAMICKÝCH HR. 250 mm – VNÚTORNÁ NAVRHOVANÁ STENA KOTOLNE
- MURIVO Z BET. MUROVACÍCH TVÁRNIC S VÝSTUŽOU A BET. ZÁLIEVKOU HR. 250 mm – VNÚTORNÁ NAVRHOVANÁ POŽIARNA STENA

±0= ÚROVEŇ PODLAHY PRÍZEMIA (cca 100 mm NAD U.T.)
PROJEKT PRE STAVEBNÉ KONANIE

Zodp. proj. zák.	Vypracoval	Kontroloval
Rendeková V.	Ing. Zajacová K.	Ing.arch. Bakitová E.
Odberateľ	ECO WOOD Slovakia s.r.o., Závadka nad Hronom	
Mesto (Obec)	Závadka nad Hronom	

arch.projektová činnosť
Ing.arch. Bakitová
Beskydská 9, 0905 647 383
Banská Bystrica 974 11

Názov stavby a lokalita	Zníženie energetickej náročnosti priemyselnej budovy, ECO WOOD Slovakia s.r.o., Závadka nad Hronom	Formát	4 A4
SO	SO1- PRIEMYSELNÝ OBJEKT	Dátum	01/2018
PS		Stupeň PD	PS/SK
Profesia	Architektúra	Číslo zákazky	14A-PS/SK-2017
Obsah výkresu	PÔDORYS PRÍZEMIA	Mierka	1 : 100
		Číslo výkresu	A1