





POHLAD JUŽNÝ
M= 1:100

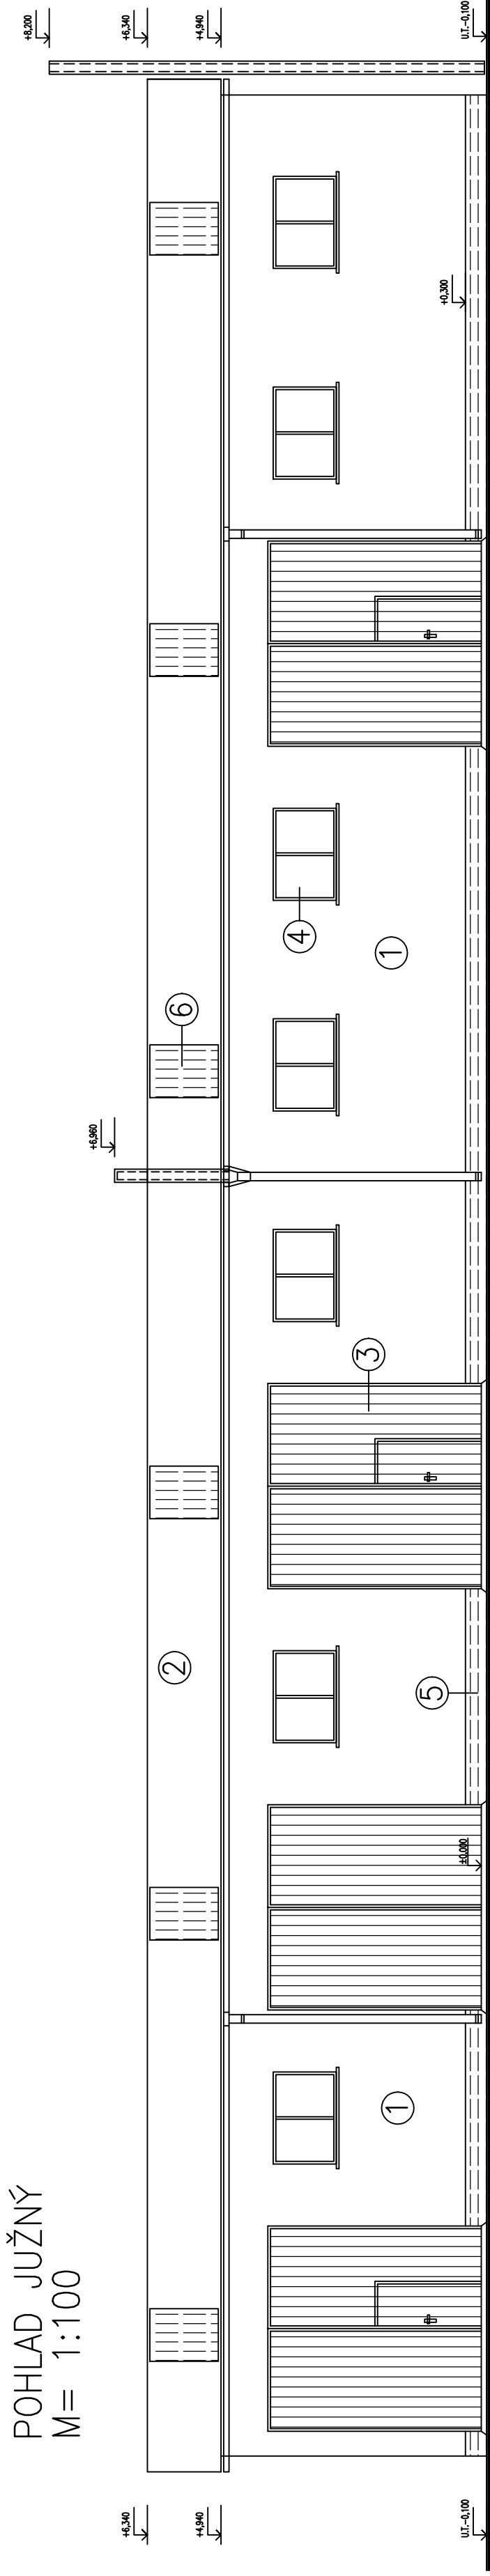

POHLAD VÝCHODNÝ
M= 1:100

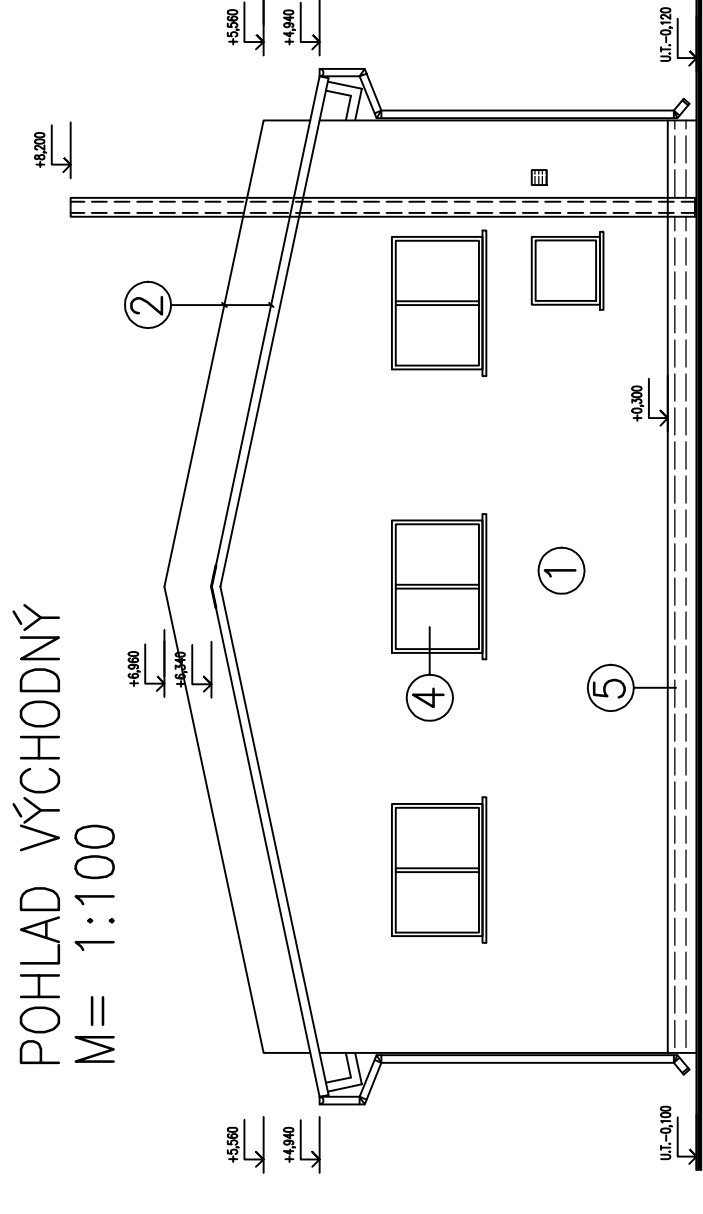

POHLAD SEVERNÝ
M= 1:100

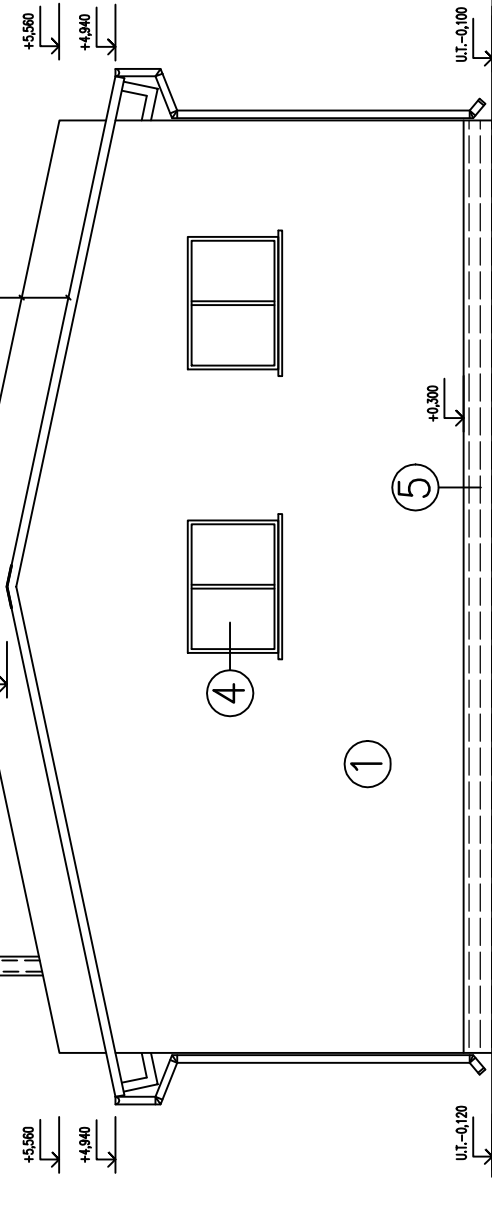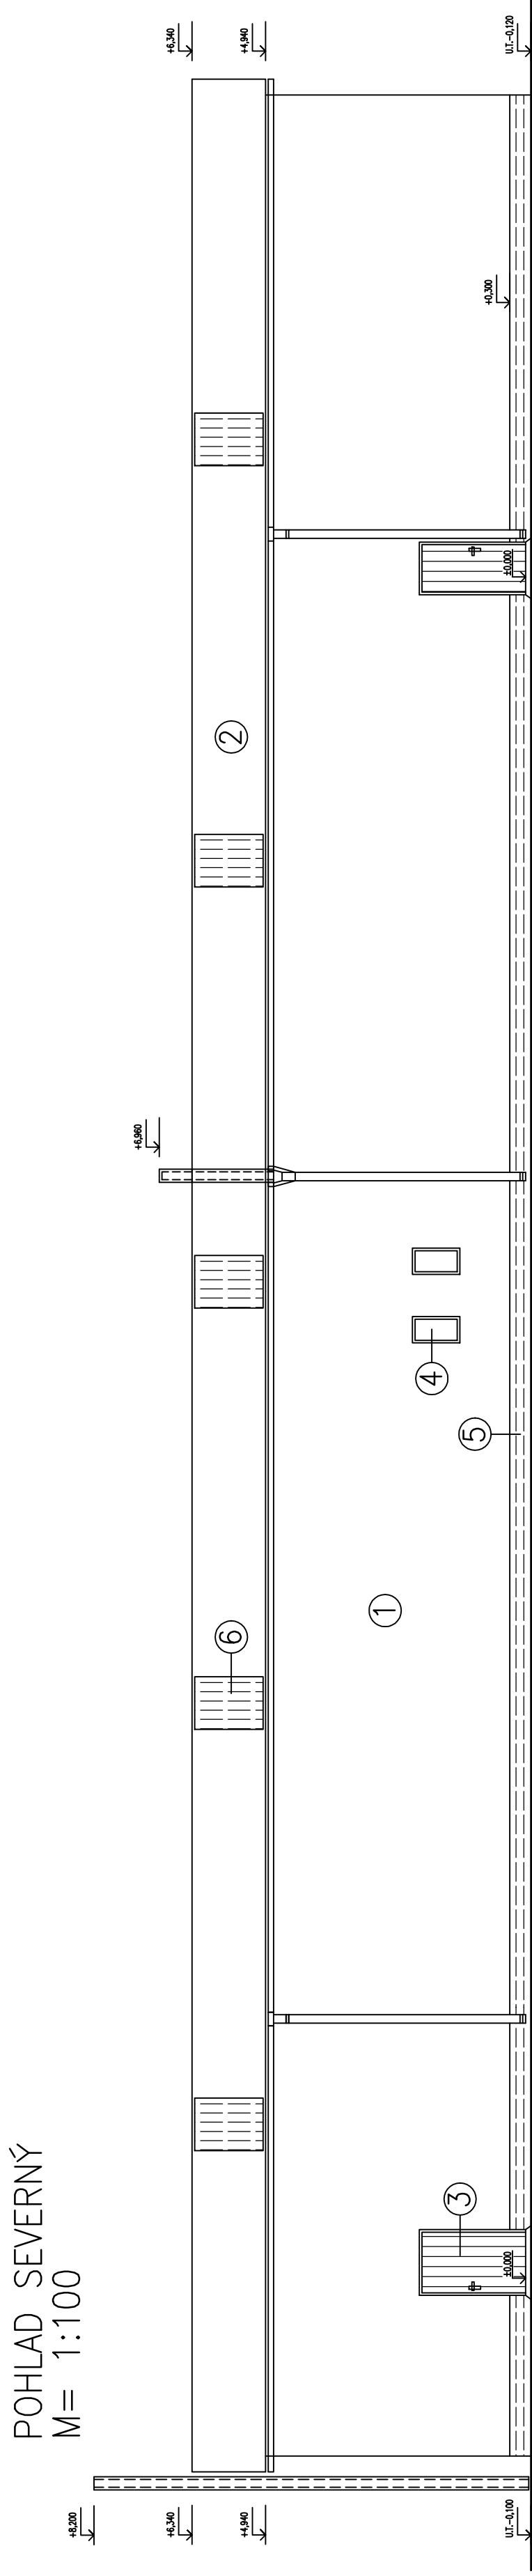


±0= ÚROVEŇ PODLAHY PRÍZEMIA (cca 100 mm NAD U.T.)
PROJEKT PRE STAVEBNÉ KONANIE

POHLAD ZÁPADNÝ
M= 1:100

LEGENDA:

- ① OMIETKA FASÁDNA AKRYLOVÁ AL. SILIKÓNOVÁ NA KONTAKTYNY
- ② ZATEPLOVACÍ SYSTÉM Z MIN. VŮNY
- ③ STREŠNÉ SENDVIČOVÉ PUR PANELE 4 VŮNOVÉ FARBA ŠTANDARD RAL
- ④ PRÍMEXSELE BRÁNY A DVERE Z HLINIKOVÝCH PROFÍLOV S VÝPLŇOU PUR PANELOU (U≤1,4 W/m2K)
- ⑤ PLASTOVÉ OKNÁ (U≤1,4 W/m2K)
- ⑥ OMIETKA SOUKOVÁ - MOZANOVÁ Z KERAMICKÝCH PIESKOV HĽADENA
- ⑦ STREŠNÉ PRESVETLOVACIE PÁSY Z POLYKARBONÁTU S UV OCHRANOU FARBA PRIESVITNÁ

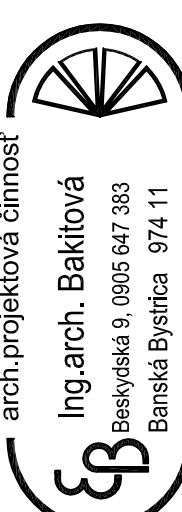Zodp. proj. záfk.	Vypracoval	Kontroloval	 arch.projektová činnosť Ing. arch. Bakitová Beskydská 9, 0905 647 363 Banská Bystrica 974 11
Rendeková V.	Ing. Zającová K.	Ing. arch. Bakitová E.	
Odberateľ	ECO WOOD Slovakia s.r.o., Závodka nad Hronom		
Mesto (Obec)	Závodka nad Hronom		
Názov stavby a lokality	Zníženie energetickej náročnosti priemyselnej budovy, ECO WOOD Slovakia s.r.o., Závodka nad Hronom		Formát 4 A4
SO	PS		Dátum 01/2018
Profesia	Architektúra		Služba PS/SK
Obsah výkresu	POHLADY		Číslo zakázky 14A-PS/SK-2017
			Mierka 1 : 100
			Číslo výkresu A5