


PÔDORYS STRECHY, M= 1:100

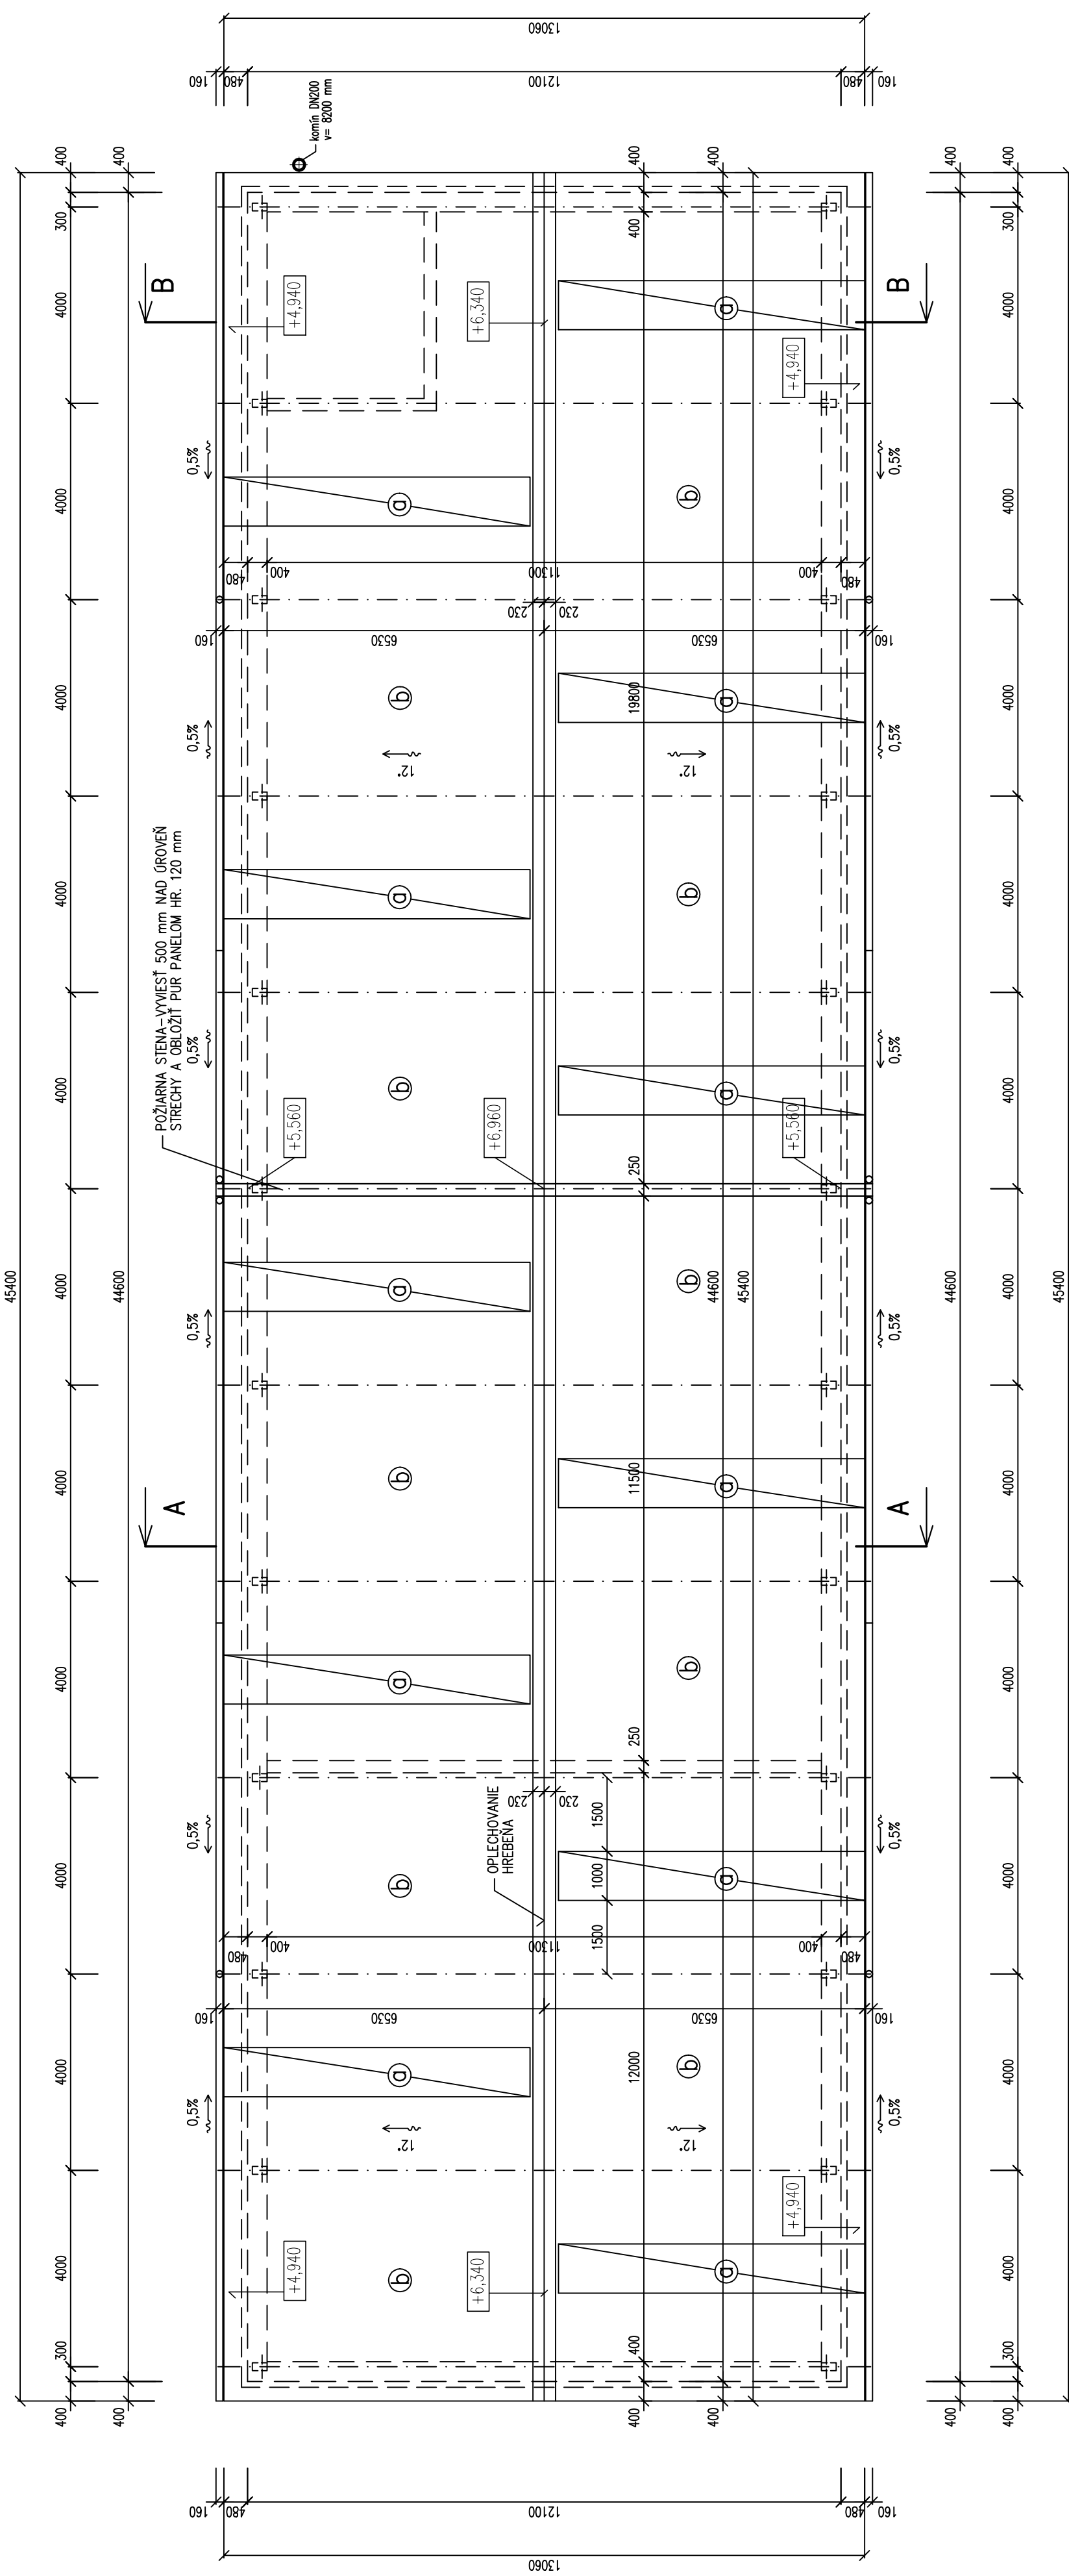

LEGENDA:

- Ⓐ MODULÁRNY PRESVETLOVACÍ PÁS Z VÍACKOMOROVÉHO POLYKARBONÁTU HR. 20 – 40 mm, š 1000 mm, FARBA PRIESTIŤNÝ S UV OCHRANOU (U ≈ 1,4 W/m²K)
- Ⓑ STREŠNÝ SENDVIČOVÝ 4–VLNOVÝ PUR PANEL HR. 120 mm (U ≈ 0,2W/m²K)

±0= ÚROVEŇ PODLAHY PRÍZEMIA (cca 100 mm NAD U.T.)
 PROJEKT PRE STAVEBNÉ KONANIE

arch.projektová činnosť	
Zodp. proj. záfk.	Vypracoval
Rendeková V.	Ing. Zająacová K.
Kontroloval	Ing.arch. Bakitová E.
Odberateľ	ECO WOOD Slovakia s.r.o., Závadka nad Hronom
Mesto (Obec)	Závadka nad Hronom
Názov stavby a lokality	Zníženie energetickej náročnosti priemyselnej budovy, ECO WOOD Slovakia s.r.o., Závadka nad Hronom
SO	SO1- PRIEMYSELNÝ OBJEKT
PS	Profesia
Obsah výkresu	PÔDORYS STRECHY
Mierka	1 : 100
Formát	4 A4
Dátum	01/2018
Služník PD	PS/SK
Číslo zákazky	14A-PS/SK-2017
Číslo výkresu	A4